
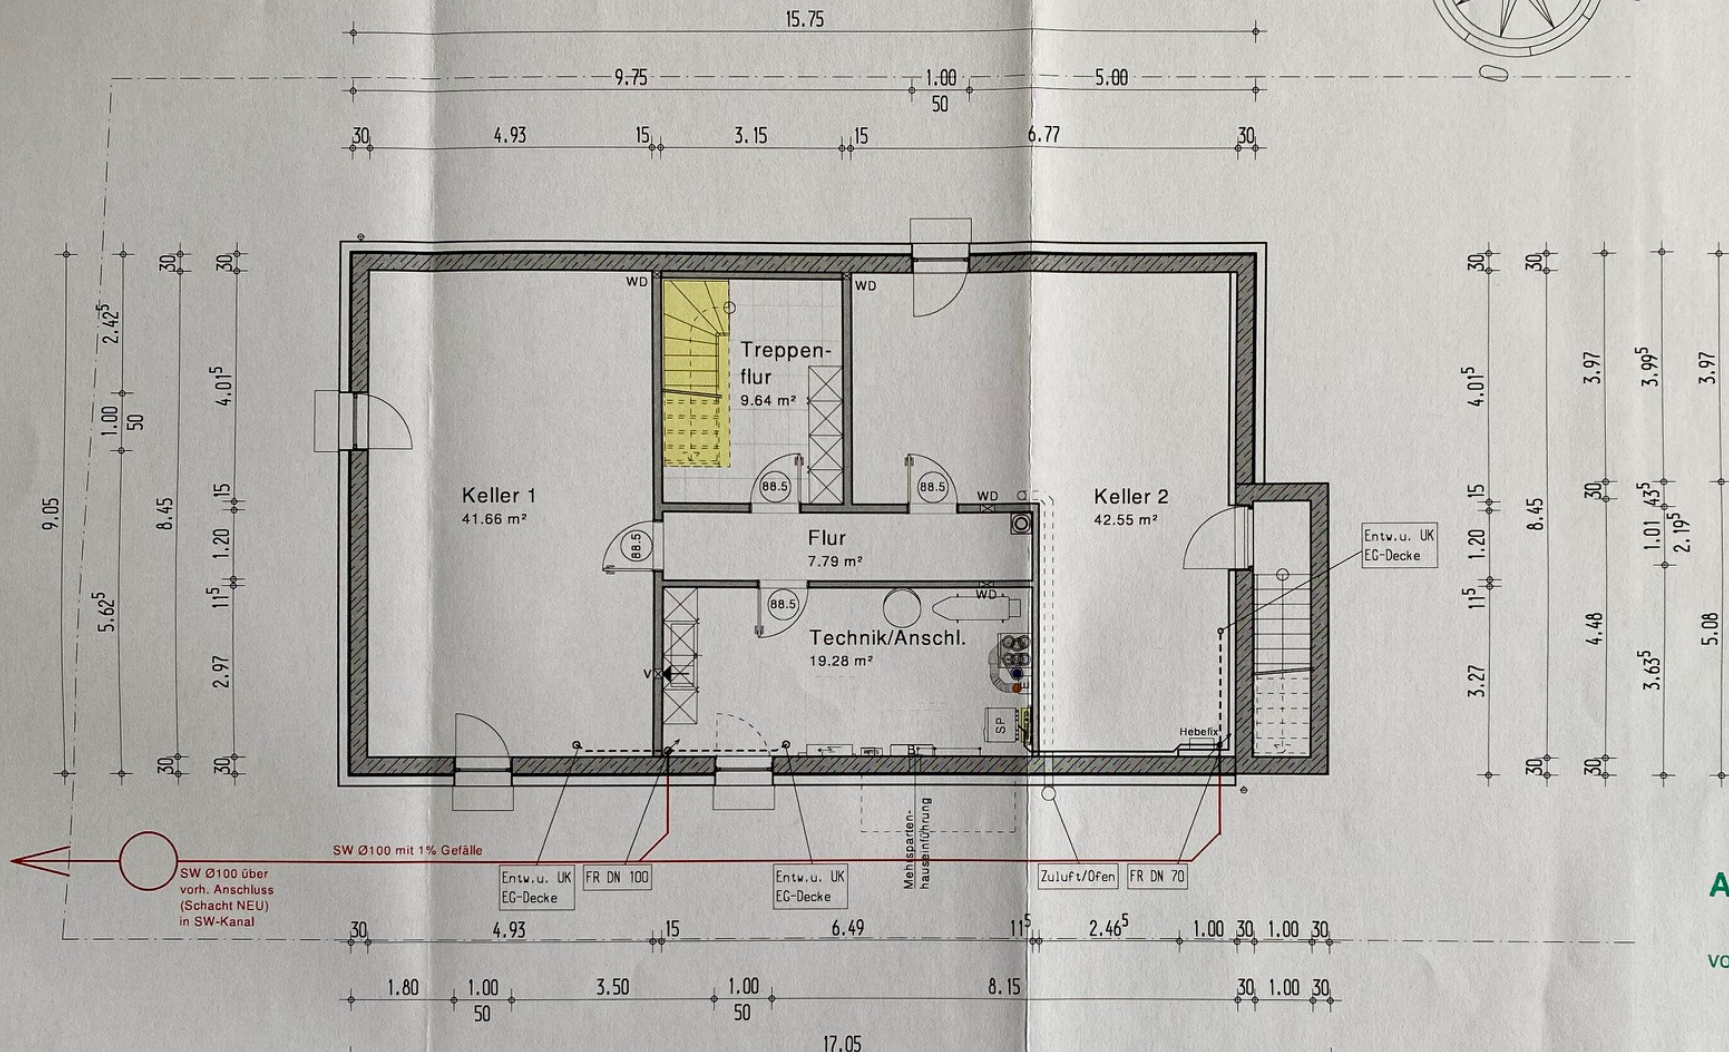


2/7

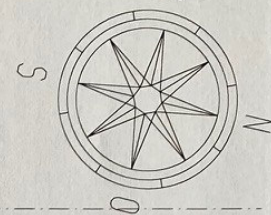

KELLERGESSCHOSS

Lichte Rohbau-Raumhöhe 2.22 m

- Vollkeller (Make-Up-Paket)

Anlage zum Bescheid

vom 30. Sep. 2020

Freie und Hansestadt Hamburg
Bezirksamt Wandsbeck
Zentrum Wirtschaftsförderung
Bauen und Umwelt
Bauprüfung

BAUVORHABEN: NEUBAU EINES EINFAMILIENHAUSES

Bauherr: Sabine und Karsten WRAGE
22399 Hamburg, Moorhof 12

Bauort: 22399 Hamburg, Rönkrei 26

Darstellung: Kellergeschoss

Zeichnung gesehen und geprüft. Abweichungen gemäß
Zeichnung vom Musterhaus genehmigt und anerkannt.

Viebrockhaus Vertriebs GmbH & Co.
Betrieb KG
Grashofweg 11b
21698 Harsefeld
Tel.: 04164 / 8991 - 0
Fax: 04164 / 8991 - 999
info@viebrockhaus.de
www.viebrockhaus.de

Service-
nummer 87711
Sach-
bearbeiter Fricke/Viebrock

VIEBROCKHAUS

Architektin
Dipl.-Ing.
Maika
Sowa
Stade
EL 14.104

der Bauherr

geä: 28.01.2020/BVI


Datum

der Entwurfsverfasser

M 1:100

URHEBERRECHTLICH GESCHÜTZT!

2/8²

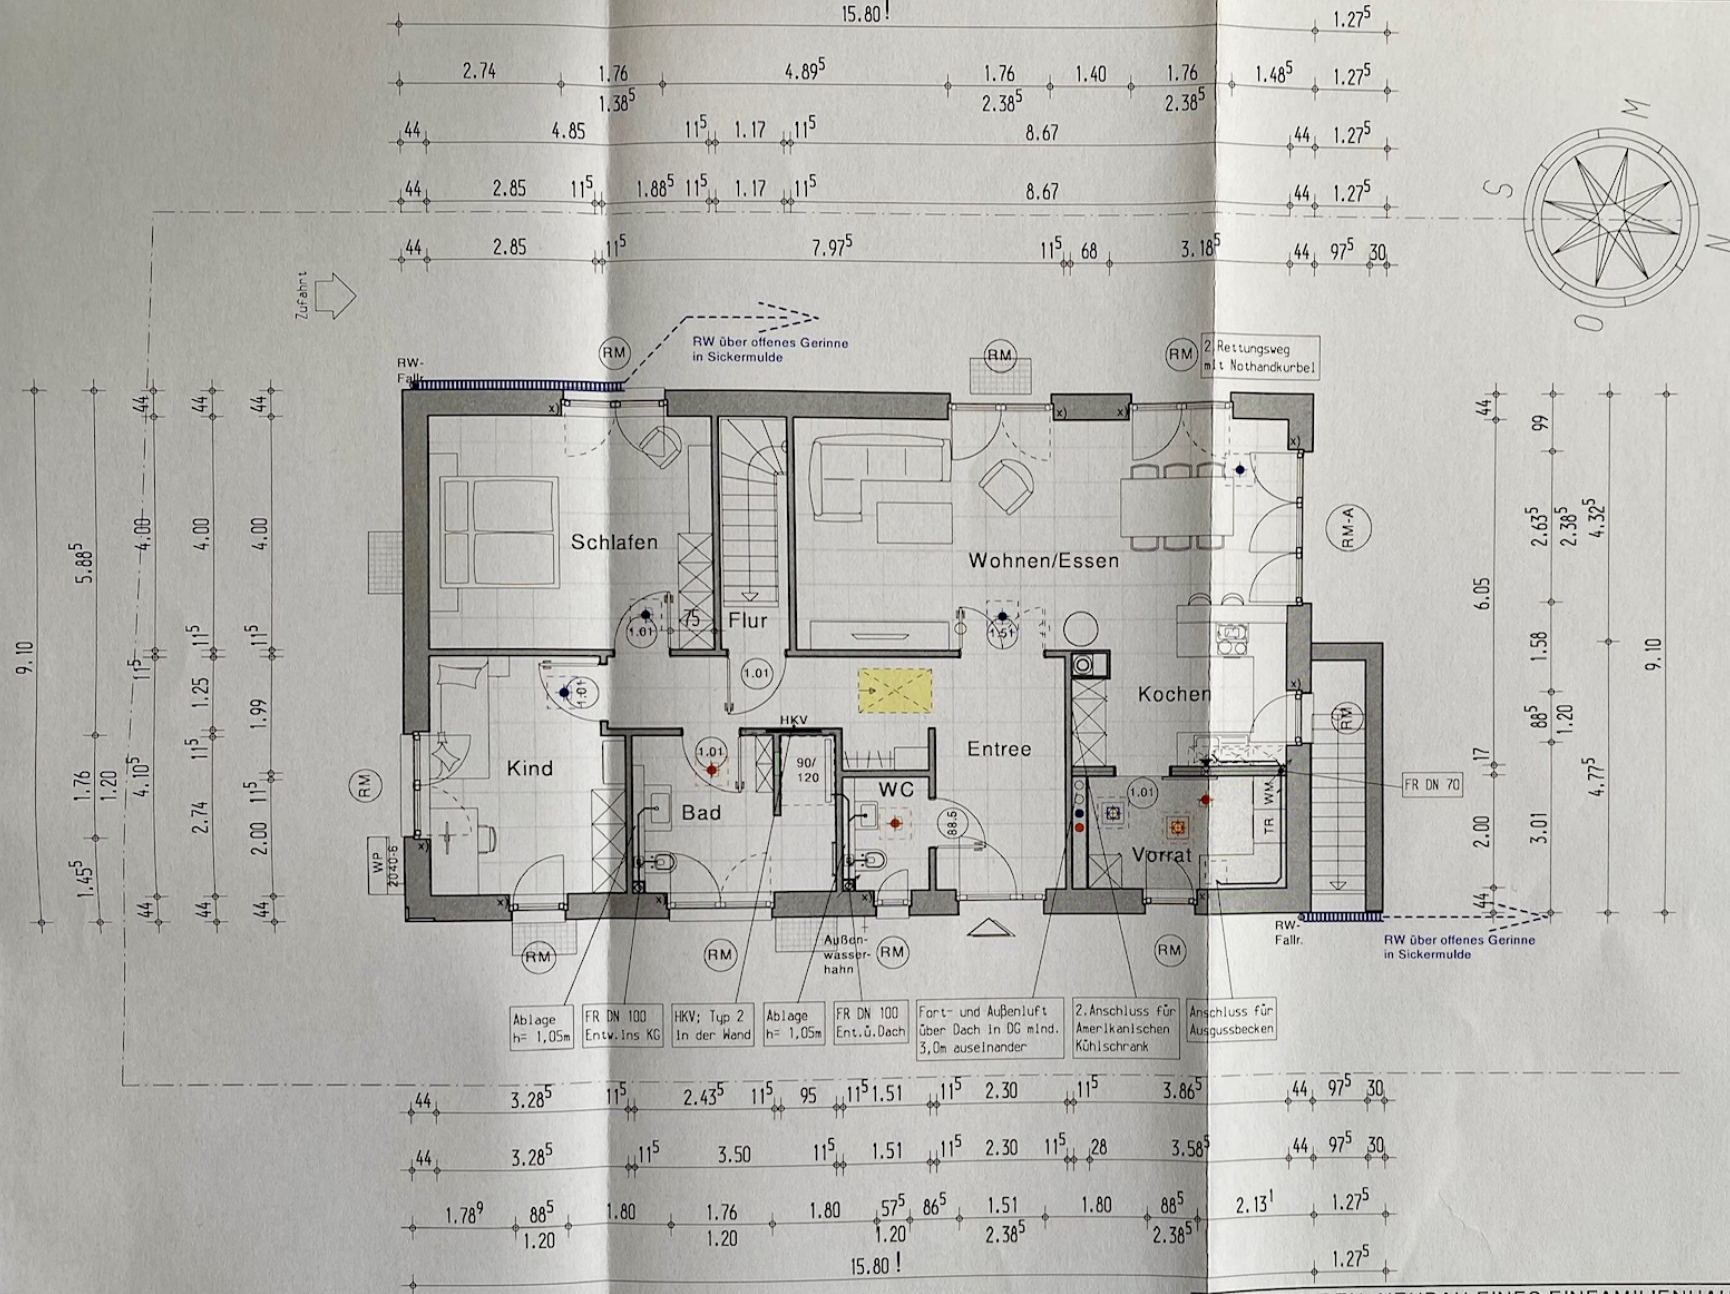

ERDGESCHOSS

Anlage zum Bescheid

vom 30. Sep. 2020

Freie und Hansestadt Hamburg
Bezirksamt Wandsbeck
Zentrum Wirtschaftsförderung
Bauen und Umwelt
Bauprüfung

BAUVORHABEN: NEUBAU EINES EINFAMILIENHAUSES

Bauherr: Sabine und Karsten WRAGE
22399 Hamburg, Moorhof 12

Bauort: 22399 Hamburg, Rönkrei 26

Darstellung: Erdgeschoss

Zeichnung gesehen und geprüft. Abweichungen gemäß
Zeichnung vom Musterhaus genehmigt und anerkannt.

Viebrockhaus Vertriebs GmbH & Co.
Betrieb KG
Grashofweg 11b
21698 Harsefeld
Tel.: 04164 / 8991 - 0
Fax: 04164 / 8991 - 917
info@viebrockhaus.de
www.viebrockhaus.de

Service- nummer	87711
Sach- bearbeiter	Fricke/Viebrock

VIEBROCKHAUS

der Bauherr
M 1:100

geät: 28.01.2020/BVI



Datum

der Entwurfsverfasser

Architektin
Dipl.-Ing.
Maike
Sowa
Stade

EL 14.104

URheberrechtlich geschützt!

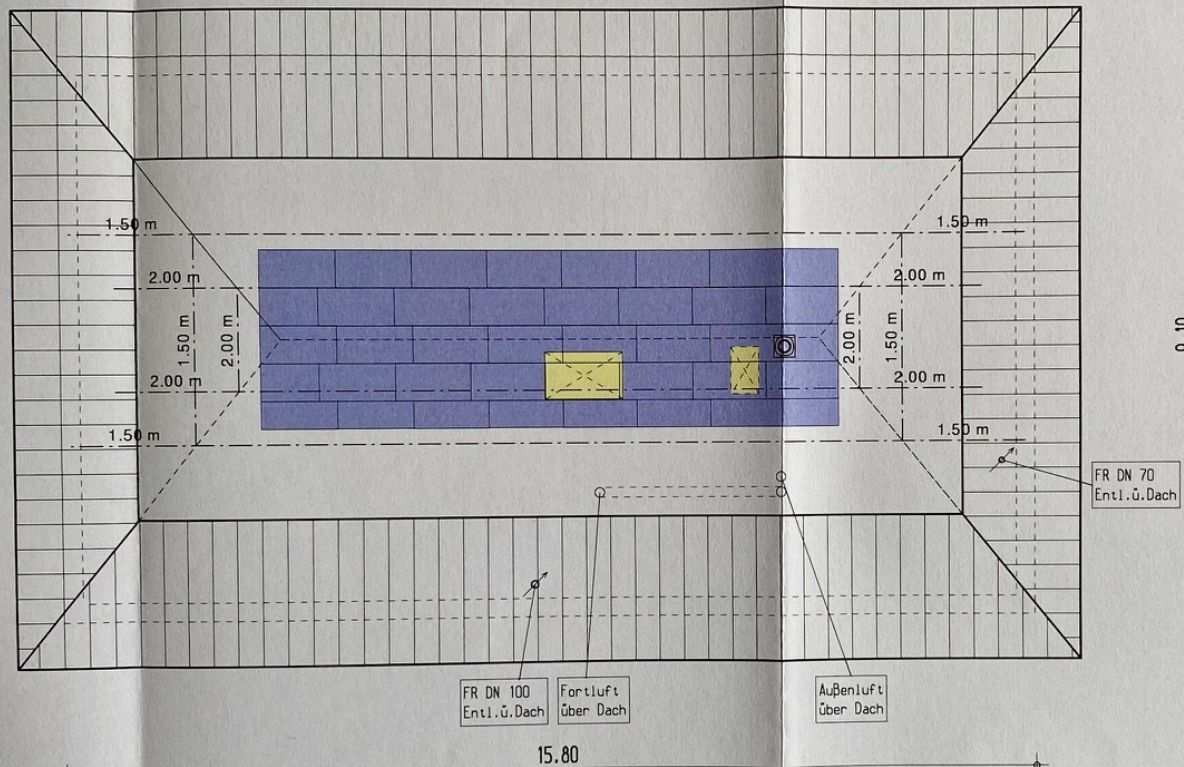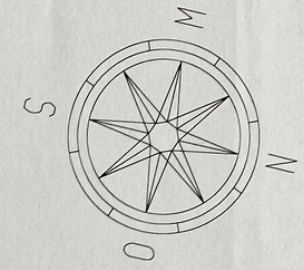


DACHGESCHOSS
- Bodendämmplatten 27m²

Anlage zum Bescheid

vom 30. Sep. 2020

Freie und Hansestadt Hamburg
Bezirksamt Wandsbeck
Zentrum Wirtschaftsförderung
Bauen und Umwelt
Bauprüfung

BAUVORHABEN: NEUBAU EINES EINFAMILIENHAUSES					
Bauherr: Sabine und Karsten WRAGE 22399 Hamburg, Moorhof 12		Viebrockhaus Vertriebs GmbH & Co. Betrieb KG Grashofweg 11b 21698 Harsefeld Tel.: 04164 / 8991 - 0 Fax: 04164 / 8991 - 0 info@viebrockhaus.de www.viebrockhaus.de		Service-nummer	87711
				Sachbearbeiter	Fricke/Viebrock
Bauort: 22399 Hamburg, Rönkrei 26		VIEBROCKHAUS Architektin Dipl.-Ing. Maike Sowa Stade EL 14.104		Sowa	
Darstellung: Dachgeschoss					
Zeichnung gesehen und geprüft. Abweichungen gemäß Zeichnung vom Musterhaus genehmigt und anerkannt.					
i.v. M. Sowa					
der Bauherr		Datum		der Entwurfsverfasser	
M 1:100		geä: 28.01.2020/BVi			
URHEBERRECHTLICH GESCHÜTZT!					

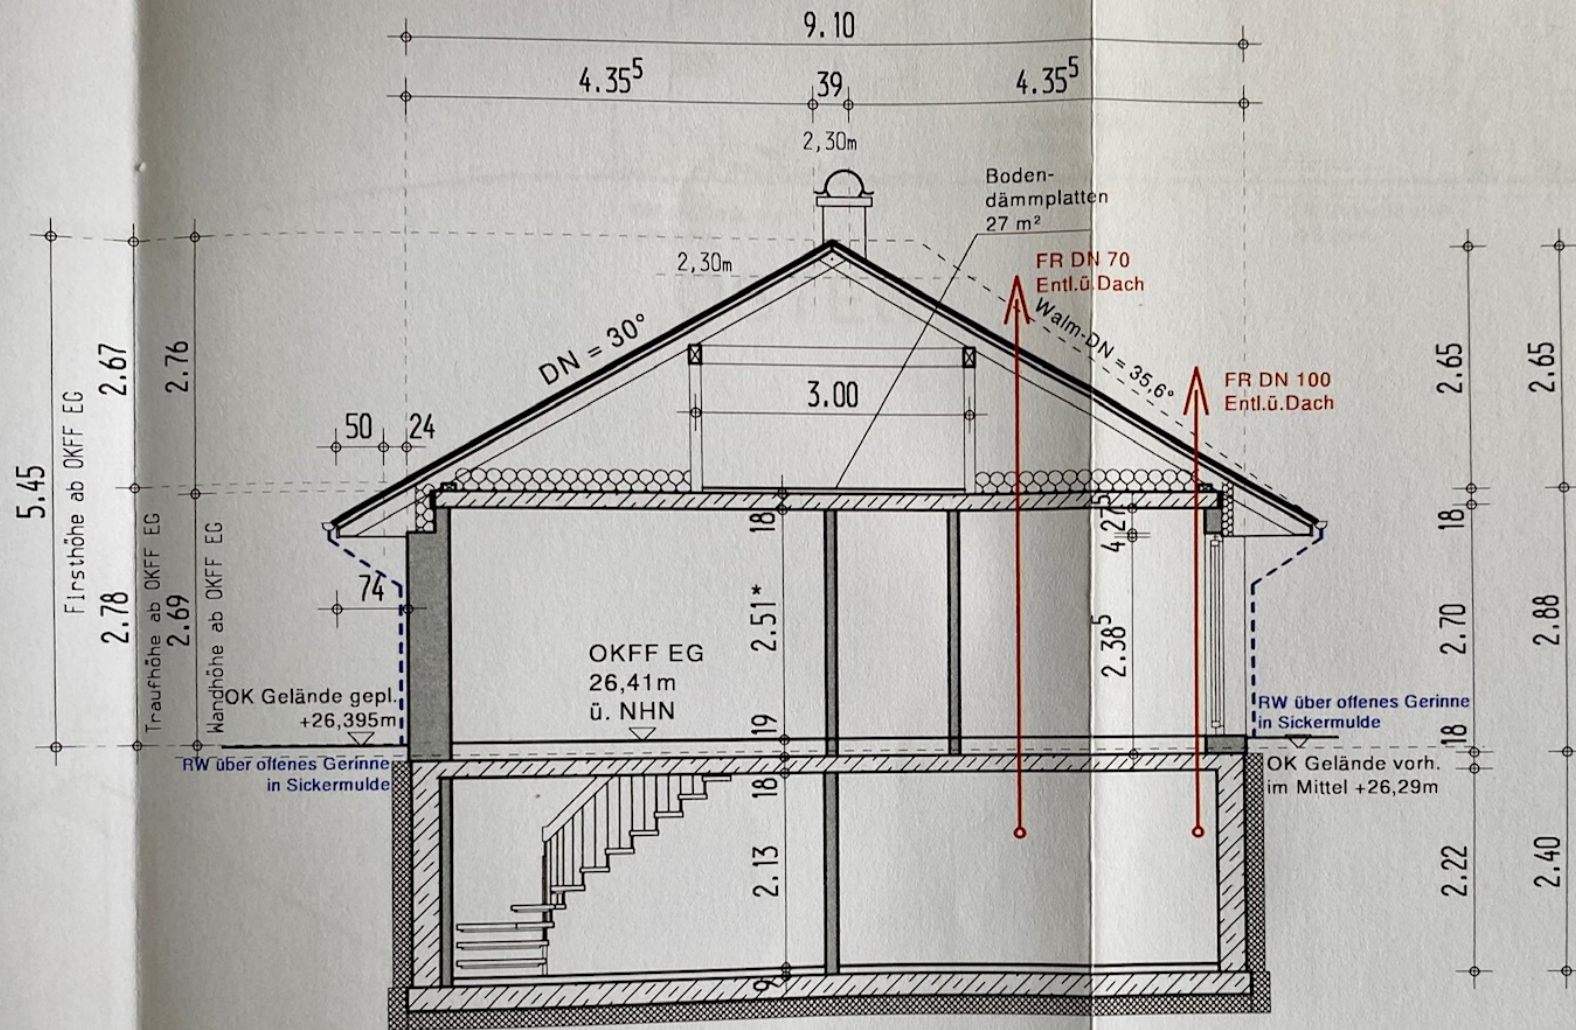



SCHNITT (* Durch Bautoleranzen sind geringfügige Maßabweichungen möglich)

BAUVORHABEN: NEUBAU EINES EINFAMILIENHAUSES

Bauherr: Sabine und Karsten WRAGE

Viebrockhau
Betrieb KG

2/nn²

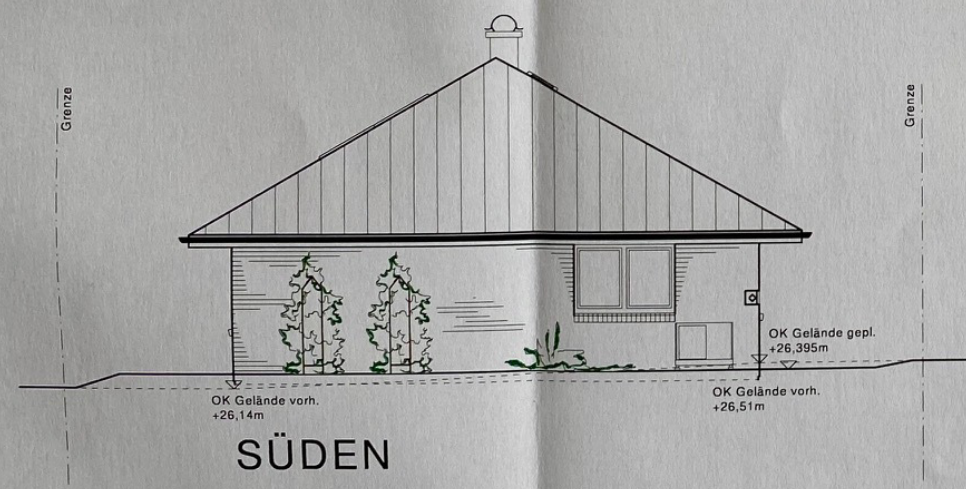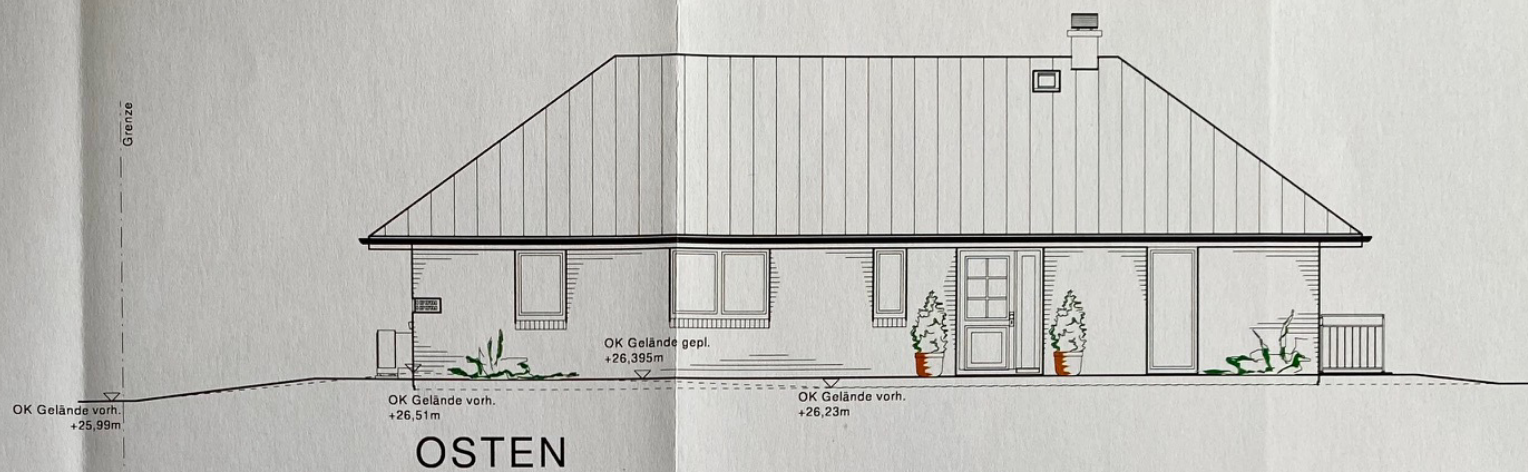

Anlage zum Bescheid

vom 30. Sep. 2020


Freie und Hansestadt Hamburg
Bezirksamt Wandsbeck
Zentrum Wirtschaftsförderung
Bauen und Umwelt
Bauprüfung

BAUVORHABEN: NEUBAU EINES EINFAMILIENHAUSES

Bauherr: Sabine und Karsten WRAGE 22399 Hamburg, Moorhof 12	Viebrockhaus Vertriebs GmbH & Co. Betrieb KG Grashofweg 11b 21698 Harsefeld	Service- nummer 87711 Sach- bearbeiter Fricke/Viebrock
Bauort: 22399 Hamburg, Rönkrei 26	Tel.: 04164 / 8991-0 Fax: 04164 / 8991-917 info@viebrockhaus.de www.viebrockhaus.de	VIEBROCKHAUS
Darstellung: Ansichten	ARCHITECTIN Ing.	
Zeichnung gesehen und geprüft. Abweichungen gemäß Zeichnung vom Musterhaus genehmigt und anerkannt.	MAIKE SOWA STADE EL 14.104	
der Bauherr M 1:100	Datum geä: 28.01.2020/BV	der Entwurfsverfasser

URHEBERRECHTLICH GESCHÜTZT!


2/12²

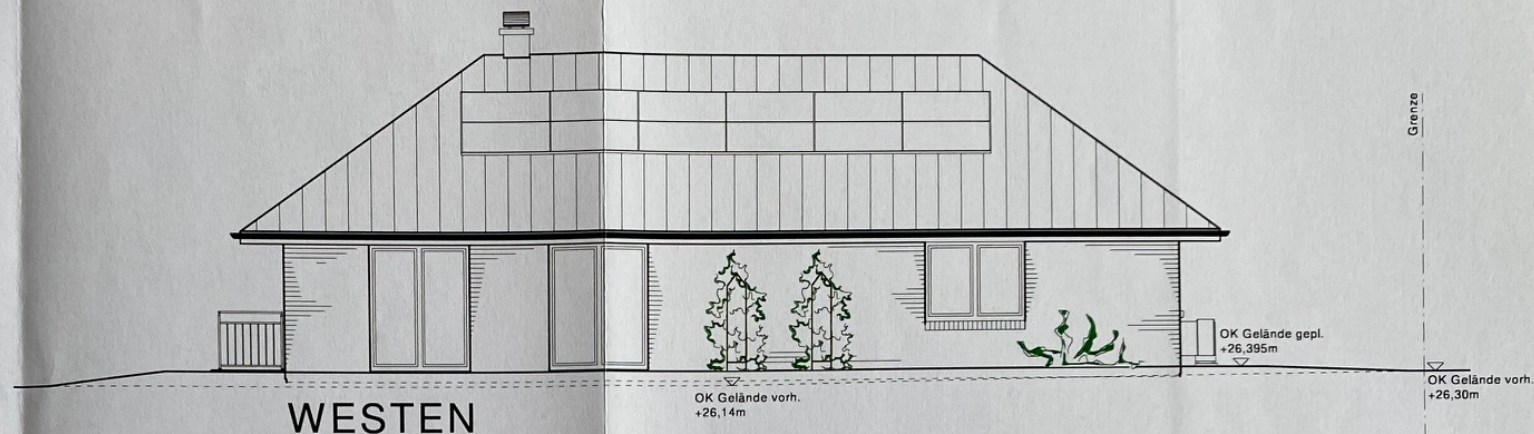

Anlage zum Bescheid

vom 30. Sep. 2020

Freie und Hansestadt Hamburg
Bezirksamt Wandsbeck
Zentrum Wirtschaftsförderung
Bauen und Umwelt
Bauprüfung

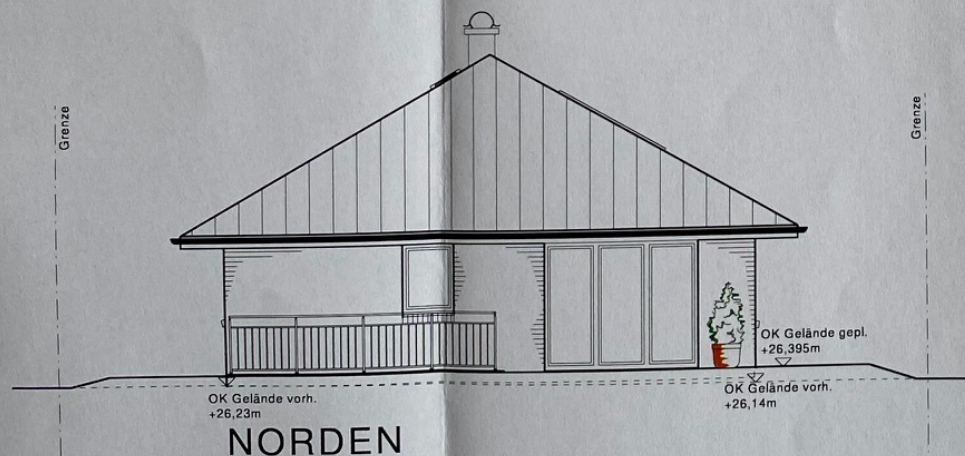

BAUVORHABEN: NEUBAU EINES EINFAMILIENHAUSES

Bauherr: Sabine und Karsten WRAGE 22399 Hamburg, Moorhof 12	Viebrockhaus Vertriebs GmbH & Co. Betrieb KG Grashofweg 11b 21698 Harsefeld Tel.: 04164 / 8991 - 0 Fax: 04164 / 8991 - 917 info@viebrockhaus.de www.viebrockhaus.de	Service-nummer 87711 Sachbearbeiter Fricke/Viebrock
Bauort: 22399 Hamburg, Rönkrei 26	VIEBROCKHAUS	
Darstellung: Erdgeschoss		
Zeichnung gesehen und geprüft. Abweichungen gemäß Zeichnung vom Musterhaus genehmigt und anerkannt.		
der Bauherr M 1:100 <i>i. V. M. Sowa</i>	der Entwurfsverfasser Datum geä: 28.01.2020/BVI Architektin Dipl.-Ing. Maïke Sowa Stade EL 14.104 <i>M. Sowa</i>	

URheberrechtlich geschützt!