

Auszug aus dem Liegenschaftskataster

Liegenschaftskarte 1:1000

Erstellt am 15.02.2023

Flurstück: 582/2
Flur: 0
Gemarkung: Ratekau


Gemeinde: Ratekau
Kreis: Ostholstein

Landesamt für Vermessung und Geoinformation Schleswig-Holstein



Erteilende Stelle: Katasteramt
Brolingstr. 53 b-d
23554 Lübeck
Telefon: 0451 30090-0

E-Mail: Poststelle-Luebeck@LVermGeo.landsh.de

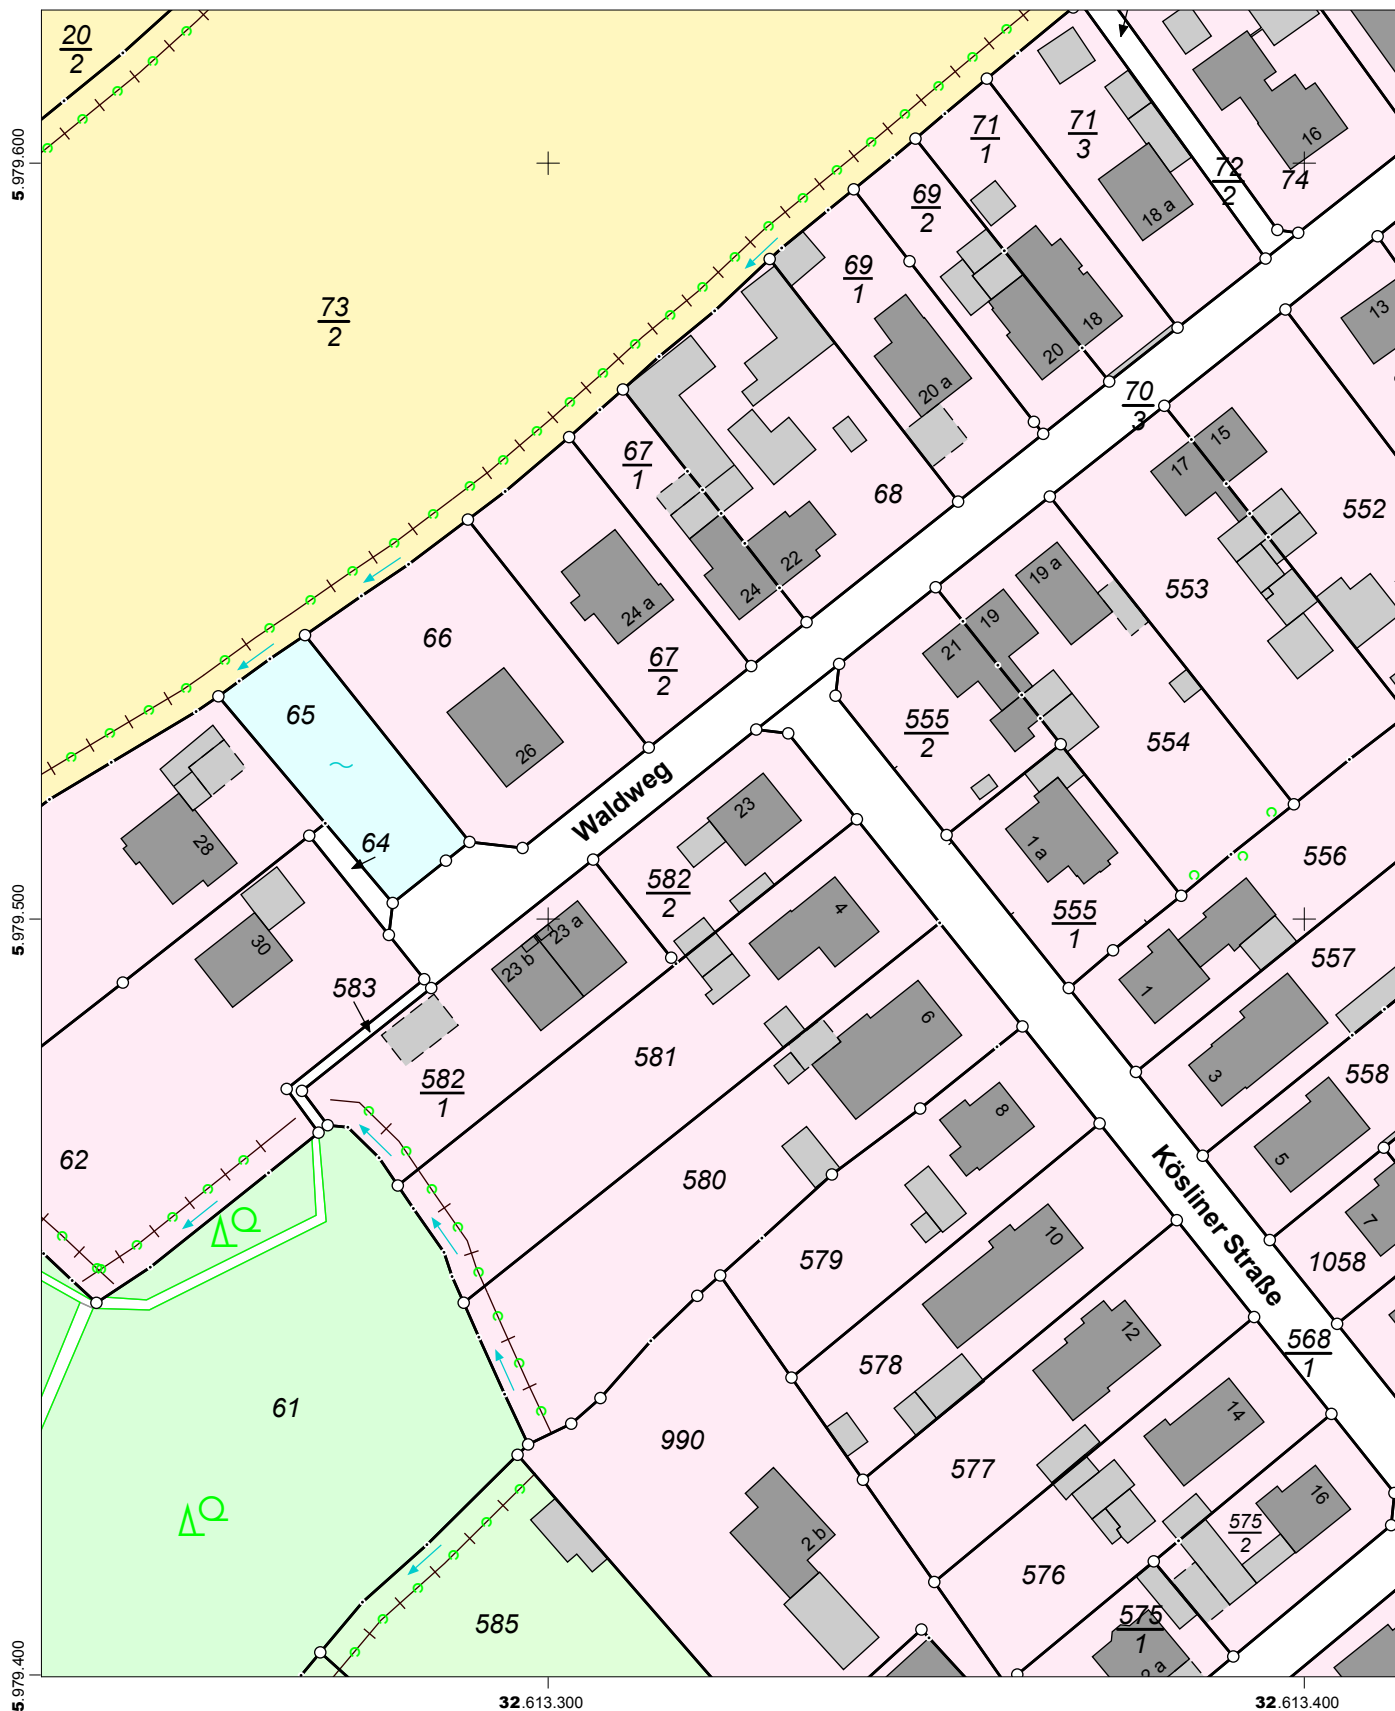

Maßstab: 1:1000 0 10 20 30 Meter
Für den Maßstab dieses Auszugs aus dem Liegenschaftskataster ist der ausgedruckte Maßstabsbalken maßgebend.
Dieser Auszug ist maschinell erstellt und wird nicht unterschrieben. Vervielfältigung, Umarbeitung, Veröffentlichung und Weitergabe an Dritte nur mit Zustimmung des Landesamtes für Vermessung und Geoinformation Schleswig-Holstein oder zum eigenen Gebrauch (§9 Vermessungs- und Katastergesetz in der jeweils geltenden Fassung).

