Auszug aus dem Liegenschaftskataster

Liegenschaftskarte 1:1000

Erstellt am 20.08.2018

Flurstück: 1313/2 und weitere
Flur: 0
Gemarkung: Schwartau

Gemeinde: Bad Schwartau
Kreis: Ostholstein

Landesamt für
Vermessung und Geoinformation
Schleswig-Holstein

Erteilende Stelle: Katasteramt
Schleswiger Str.66
24941 Flensburg
Telefon: 0461-5046-0
E-Mail: Poststelle-Flensburg@LVermGeo.landsh.de

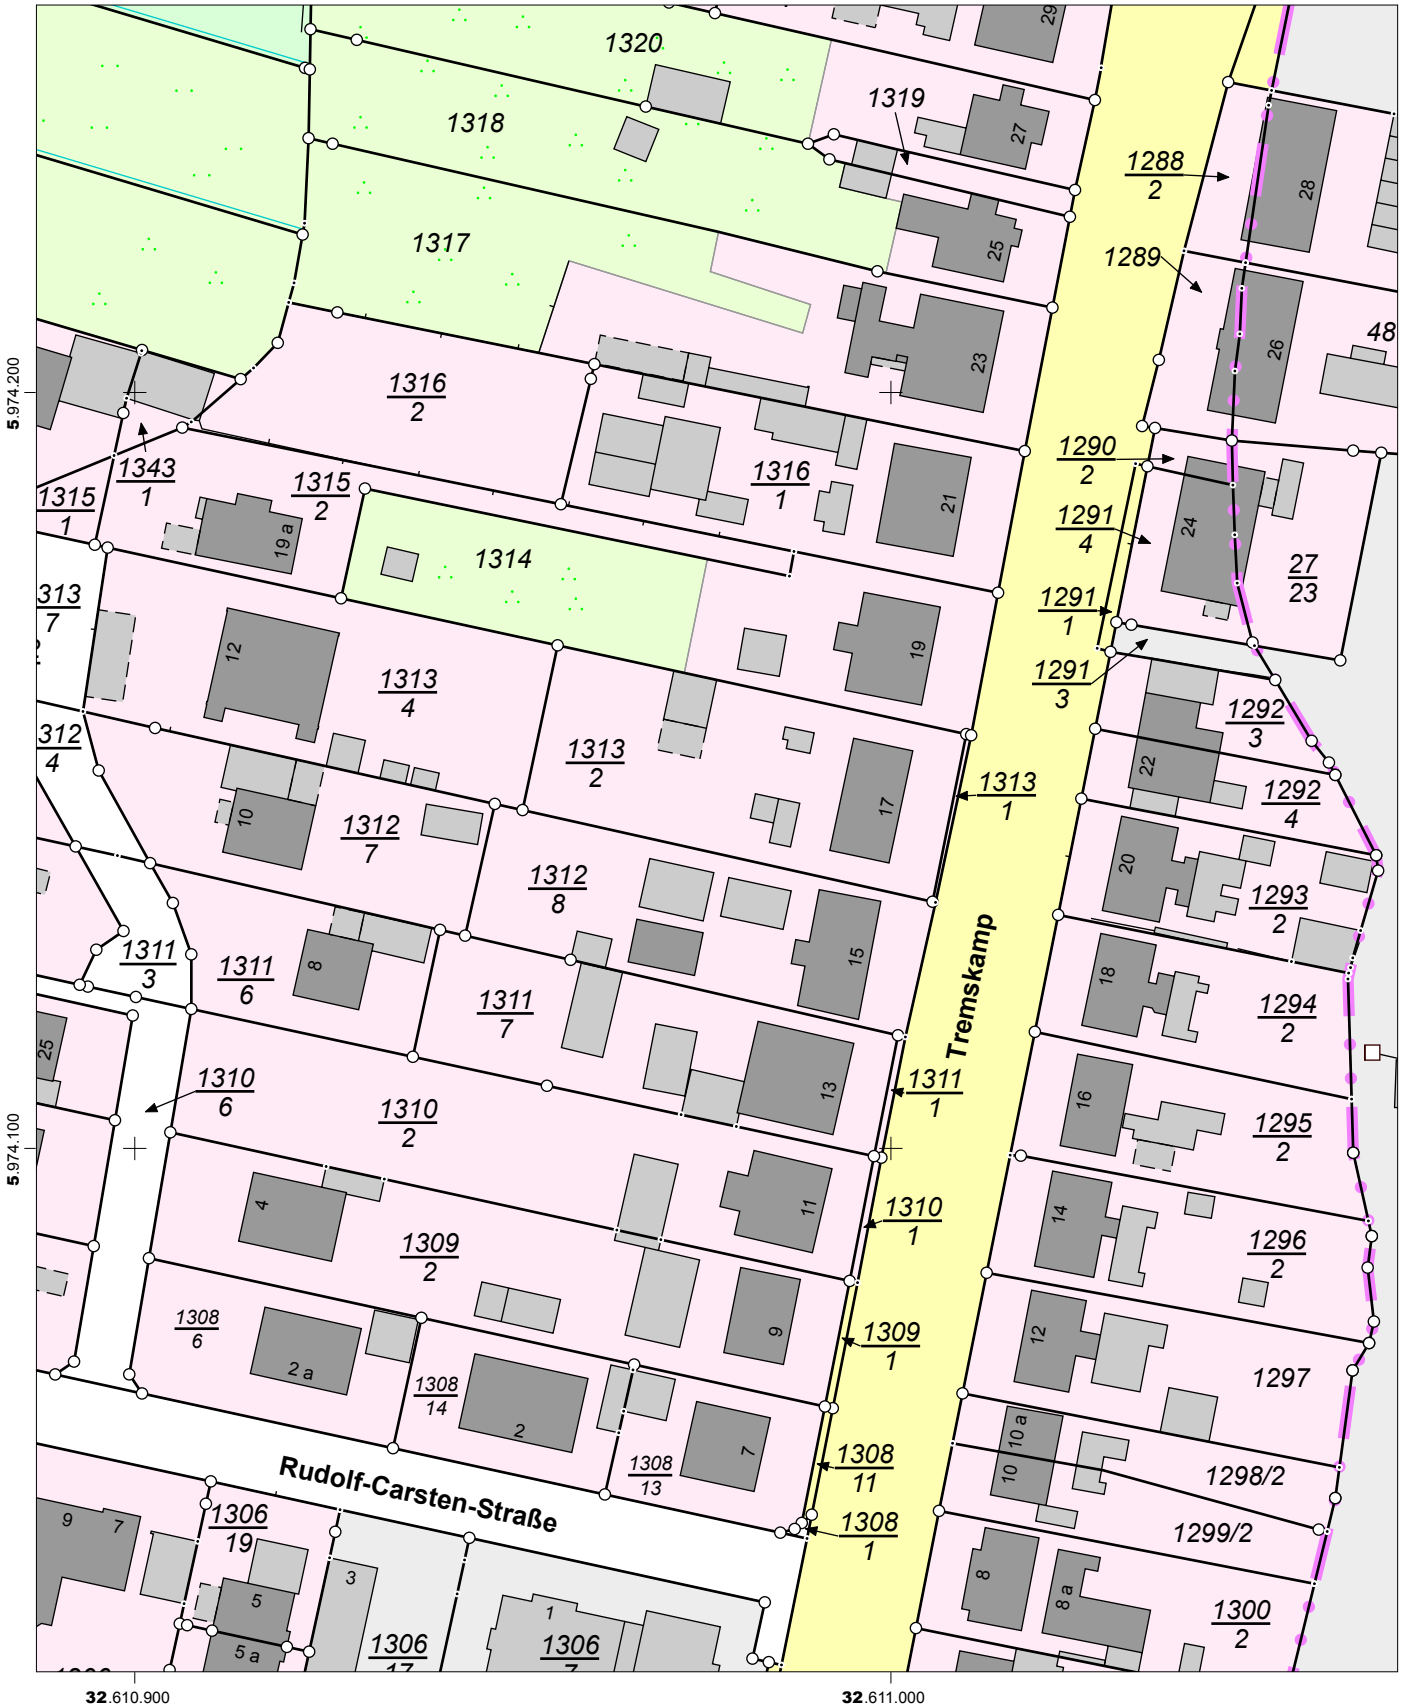

Maßstab: 1:1000 0 10 20 30 Meter

Für den Maßstab dieses Auszugs aus dem Liegenschaftskataster ist der ausgedruckte Maßstabsbalken maßgebend.
Dieser Auszug ist maschinell erstellt und wird nicht unterschrieben. Vervielfältigung, Umarbeitung, Veröffentlichung und Weitergabe an Dritte nur mit Zustimmung des Landesamtes für Vermessung und Geoinformation Schleswig-Holstein oder zum eigenen Gebrauch (§9 Vermessungs- und Katastergesetz i.d.F. vom 12.05.2004, zuletzt geändert durch Verordnung vom 16.03.2015).